



ΕΦΗΜΕΡΙΣ ΤΗΣ ΚΥΒΕΡΝΗΣΕΩΣ

ΤΗΣ ΕΛΛΗΝΙΚΗΣ ΔΗΜΟΚΡΑΤΙΑΣ

ΤΕΥΧΟΣ ΤΕΤΑΡΤΟ **Αρ. Φύλλου 1021**

4 Δεκεμβρίου 2001

ΠΕΡΙΕΧΟΜΕΝΑ

ΑΠΟΦΑΣΕΙΣ

ΑΠΟΦΑΣΕΙΣ

Αριθ. 29562/7122 (1)

Τροποποίηση της 20895/5158/30.8.2001 απόφασης του Υπουργού Περιβάλλοντος Χωροταξίας και Δημοσίων Έργων «Αναστολή χορήγησης οικοδομικών αδειών και εκτέλεσης οικοδομικών εργασιών σε περιοχές του εγκεκριμένου ρυμοτομικού σχεδίου του Δήμου Αρτέμιδας (Ν. Αττικής)».

Η ΥΠΟΥΡΓΟΣ ΠΕΡΙΒΑΛΛΟΝΤΟΣ, ΧΩΡΟΤΑΞΙΑΣ ΚΑΙ ΔΗΜΟΣΙΩΝ ΕΡΓΩΝ

Έχοντας υπόψη:

1. Τις διατάξεις των άρθρων 152 (παρ. 5) και 159 (παρ.2) του από 14.7.99 Π.Δ/τος «Κώδικας Βασικής Πολεοδομικής Νομοθεσίας (Δ' 580).

2. Τις διατάξεις της περιπτ. Α παρ. 4.1 και 4.2γ του άρθρου 29Α του Ν. 2831/2000 «Τροποποίηση των διατάξεων του Ν. 1577/1985 «Γενικός Οικοδομικός Κανονισμός» και άλλες πολεοδομικές διατάξεις» (Α΄ 140).

3. Τις διατάξεις του άρθρου 29Α του Ν. 1558/1985 «Κυβέρνηση και Κυβερνητικά Όργανα» (Α΄ 137), όπως αυτό προστέθηκε με το το άρθρο 27 του Ν. 2081/1992 (Α΄ 154) και αντικαταστάθηκε με την παρ. 2α του άρθρου 1 του Ν. 2469/1997 (Α΄ 38).

4. Την υπ' αριθ.Υ63/31.10.01 απόφαση Πρωθυπουργού και Υπουργού Περιβάλλοντος, Χωροταξίας και Δημοσίων Έργων «Ανάθεση αρμοδιοτήτων Υπουργού Περιβάλλοντος, Χωροταξίας και Δημοσίων Έργων στους Υφυπουργούς Περιβάλλοντος, Χωροταξίας και Δημοσίων Έργων» (Β' 1484).

5. Το υπ'αριθ. 219/12.10.01 υπηρεσιακό σημείωμα της Διεύθυνσης Πολεοδομικού Σχεδιασμού - Τμήμα Α.

6. Το γεγονός ότι από τις κανονιστικές διατάξεις της απόφασης αυτής δεν προκαλείται δαπάνη σε βάρος του κρατικού προϋπολογισμού και του οικείου Ο.Τ.Α., αποφασίζουμε:

1. Μετά την παράγραφο 1 της 20895/5158/30.8.2001 απόφασης τσυ Υπουργού Περιβάλλοντος Χωροταξίας και Δημοσίων Έργων «Αναστολή χορήγησης οικοδομικών αδειών και εκτέλεσης οικοδομικών εργασιών σε περιοχές του εγκεκριμένου ρυμοτομικού σχεδίου του Δήμου Αρτέμιδος (Ν. Αττικής) (Δ΄739), προστίθεται παράγραφος 2 ως εξής:

«2. Της αναστολής εξαιρείται, η χορήγηση οικοδομικών αδειών και εκτέλεση οικοδομικών εργασιών για ανέγερση κτιρίων με σ.δ. μέχρι 0,3 σε οικόπεδα υφιστάμενα κατά την δημοσίευση της παρούσας απόφασης και σε απόσταση μεγαλύτερη των 20 μ.από την γραμμή αγιαλού».

2. Η ισχύς της παρούσας απόφασης αρχίζει από τη δημοσίευσή της στην Εφημερίδα της Κυβερνήσεως.

Η παρούσα απόφαση να δημοσιευθεί στην Εφημερίδα της Κυβερνήσεως.

Αθήνα, 21 Νοεμβρίου 2001

Η ΥΦΥΠΟΥΡΓΟΣ

ΡΟΔΟΥΛΑ ΖΗΣΗ

Αριθ. 2499 (2)

Κήρυξη αναδασωτέας έκτασης 5.703 τ.μ. στη θέση «Κάτω Γελαδόγκρεκο - Κασκαβάλι» Δ.Δ. Στενώματος του Δήμου Καρπενησίου Ν. Ευρυτανίας.

Ο ΓΕΝΙΚΟΣ ΓΡΑΜΜΑΤΕΑΣ
ΠΕΡΙΦΕΡΕΙΑΣ ΣΤΕΡΕΑΣ ΕΛΛΑΔΑΣ

Έχοντας υπόψη:

1. Τις περί διοικητικής αποκέντρωσης διατάξεις.

2. Τις διατάξεις:

α. Των άρθρων 24 παρ. 1 και 117 παρ. 3 του Συντάγματος.

β. Του Ν. 998/79 «περί προστασίας Δασών και δασικών εν γένει εκτάσεων της χώρας» και συγκεκριμένα των άρθρων 38 παρ. 1 και 41 παρ. 1.

γ. Του άρθρου 12 παρ. 3 του Ν. 2040/92.

3. Τις διαταγές του Υπ. Γεωργίας:

α. 204809/761/24.2.78,

β. 160417/1180/8.7.80 και

γ. 182447/3049/24.9.80.

4. Την αριθ. 6747/29.9.97 (ΦΕΚ 242/Β΄/98) απόφαση Γενικού Γραμματέα Περιφέρειας Στερεάς Ελλάδας «παροχή εξουσιοδότησης για υπογραφή με εντολή Γ.Γ.Π.Σ.Ε. στους Προϊσταμένους των Δασικών Υπηρεσιών».

5. Την αριθ. 6962/5.11.01 πρόταση του Δασαρχείου Καρπενησίου «περί κήρυξης αναδασωτέας έκτασης, της αναφερόμενης στο θέμα», αποφασίζουμε:

Κηρύσσουμε αναδασωτέα με σκοπό την αποκατάσταση της δασικής βλάστησης την δημόσια δασικού χαρακτήρα έκταση 5.703 τ.μ. που βρίσκεται στη θέση «Κάτω Γελαδόγρεκο-Κασκαβάλι» Δ.Δ. Στενώματος του Δήμου Καρπενησίου, η οποία καταστράφηκε στις 29.7.2001 από πυρκαγιά και προσδιορίζεται από τα στοιχεία Α - Β - Γ - Δ - ....- Η - Θ - Α, όπως φαίνονται στο συνημμένο διάγραμμα, το οποίο αποτελεί αναπόσπαστο μέρος της απόφασης αυτής και έχει τα όρια:

ΑΝΑΤΟΛΙΚΑ: Με Δημόσια έκταση δασικού χαρακτήρα.

ΔΥΤΙΚΑ: Με Δημόσια έκταση δασικού χαρακτήρα.

ΒΟΡΕΙΑ: Με Δημόσια έκταση δασικού χαρακτήρα.

ΝΟΤΙΑ: Με Δημόσια έκταση δασικού χαρακτήρα.

Η απόφαση αυτή να δημοσιευθεί στην εφημερίδα της Κυβέρνησης.


Καρπενήσι, 12 Νοεμβρίου 2001

Με εντολή Γενικού Γραμματέα Περιφέρειας
Ο Διευθυντής Δασών Ευρυτανίας
ΓΙΩΡΓΟΣ ΚΑΡΑΓΕΩΡΓΟΣ

ΤΟΠΟΓΡΑΦΙΚΟ ΔΙΑΓΡΑΜΜΑ

Αναδασωτέας Δημόσιας Έκτασης Δασικού Χαρακτήρα Συνολικού Εμβαδού 5.703,00 τ.μ. (δύο τμήματα) στη Θέση " Κάτω Γελαδόγρεκο (Κασκαβάλι) " Δημοτικού Διαμερίσματος Στενώματος του Δήμου Καρπενησίου, που κάηκε στις 29-7-2001.

Κλίμακα 1 : 1.000

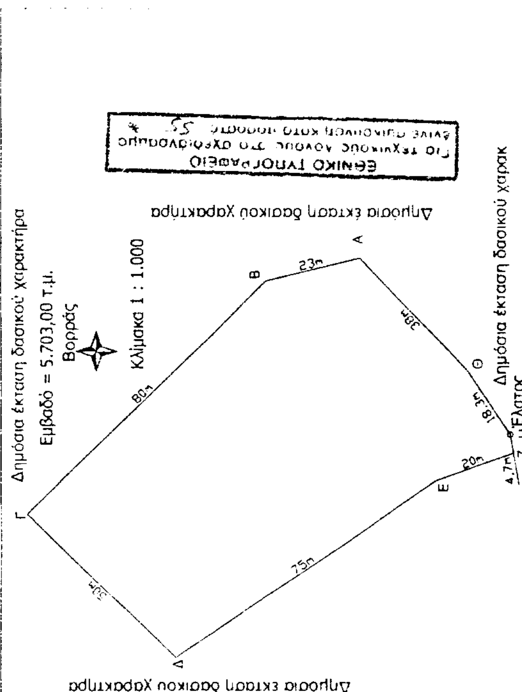

ΑΠΟΣΠΑΣΜΑ ΧΑΡΤΗ ΠΕΡΙΦΕΡΕΙΑΣ ΔΗΜΟΤΙΚΟΥ ΔΙΑΜΕΡΙΣΜΑΤΟΣ ΠΕΡΙΟΧΗΣ ΣΤΕΝΩΜΑΤΟΣ
ΚΛΙΜΑΚΑ 1 : 20.000
ΥΠΟΜΝΗΜΑ

Έκταση που κάηκε
Εμβαδόν 5.703,00 τ.μ.
Δασική Θέση " Κάτω Γελαδόγρεκο (Κασκαβάλι) " Δ. Δ. Στενώματος
Υπάρχον Οδικό Δίκτυο

Καρπενήσι 24 - 9 - 2001
Η Συντάκτρια
Ζωή Φλώρου
Δασοπόνος

Ο Δασάρχης Καρπενησίου
Ιωάννης Φάκας
Δασολόγος

ΘΕΩΡΗΘΗΚΕ
Καρπενήσι 12 - 11 - 2001
Ο Δ/ντής Δασών Ευρυτανίας
Γιώργος Καραγεώργος
Δασολόγος

Ανήκει στην με αριθμό 2499/12-11-01 Απόφαση Δ/ντού Δασών Ευρυτανίας
Με Ε.Γ.Γ.Π.Στ.Ε.
Ο Δ/ντής Δασών Ευρυτανίας
Γιώργος Καραγεώργος
Δασολόγος

Αριθ. 3431 (3)

Κήρυξη ως αναδασωτέας έκτασης εμβαδού 1,900 στρεμμάτων στη θέση «Βλογιά - Βαλακατούσα» περιφέρειας του Δήμου Αγ. Κων/νου, του Ν. Φθιώτιδας.

Ο ΓΕΝΙΚΟΣ ΓΡΑΜΜΑΤΕΑΣ
ΠΕΡΙΦΕΡΕΙΑΣ ΣΤΕΡΕΑΣ ΕΛΛΑΔΑΣ

Έχοντας υπόψη:

1. Τις διατάξεις της παραγρ. 3 του άρθρου 117 του Συντάγματος.

2. Τις διατάξεις του Ν. 2503/97 «Διοίκηση, Οργάνωση, Στελέχωση της Περιφέρειας κ.λ.π.».

3. Τις διατάξεις του Ν. 998/79 «Περί προστασίας των δασών και των δασικών εν γένει εκτάσεων της Χώρας και συγκεκριμένα:

α. Του άρθρου 41 παρ. 1,β του άρθρου 38 παρ. 1.

4. Τις διαταγές του Υπουργείου Γεωργίας:

α. 160417/1180/8.7.80.

β. 182447/3049/24.9.80.

5. Τις διατάξεις του άρθρου 29 του Ν. 2081/1992.

6. Την αριθ. 5910/23.7.99 απόφαση του Γ.Γ.Π.Σ.Ε «Μεταβίβαση αρμοδιοτήτων στους Προϊσταμένους των Δασικών Υπηρεσιών».

7. Την αριθμ 5042/2.11.2001 (ΦΕΚ 1640/Β΄/99) πρόταση του Δασαρχείου Αταλάντης, από την οποία προκύπτει ότι η έκταση που αναφέρεται στο θέμα είχε κατά το χρόνο της καταστροφής της, που έγινε από παράνομη εκχέρσωση, από το έτος 1986 μέχρι σήμερα, από τον Δήμο Αγ. Κων/νου, Δασικό χαρακτήρα κατά την έννοια του άρθρου 3 παρ. 1 του Ν. 998/79 και ως εκ τούτου επιβάλλεται η κήρυξη της ως αναδασωτέας, αποφασίζουμε:

Κηρύσσουμε αναδασωτέα με σκοπό την επανεγκατάσταση, με φυσική ή τεχνητή αναγέννηση, της δασικής βλάστησης που καταστράφηκε από Παράνομη εκχέρσωση, από το έτος 1986 μέχρι σήμερα, την διακατεχόμενη δασική έκταση εμβαδού ενός στρέμματος και εννιακοσίων τετραγ. μέτρων που βρίσκεται στη θέση «Βλογιά - Βαλακατούσα» περιφέρειας Δήμου Αγ. Κων/νου και προσδιορίζεται από τα στοιχεία: Β - Γ - Δ - Ε - Ζ - Η - Β όπως αυτή φαίνεται στο συνημμένο διάγραμμα το οποίο αποτελεί αναπόσπαστο μέρος της αποφάσεως αυτής και έχει όρια:

Ανατολικά: Με διακατεχόμενο δάσος «Βλογιάς - Βαλακατούσας».

Δυτικά: Ομοίως ως άνω.

Βόρεια: Με διακατεχόμενο δάσος «Βλογιάς - Βαλακατούσας» και εκείθεν με αγροτοδασικό δρόμο.


Νότια: Με διακατεχόμενο δάσος «Βλογιάς - Βαλακατούσας».

Η απόφαση αυτή ισχύει από της κοινοποιήσεως της αρμοδίως (άρθρο 41 Ν.998/79) και προ της δημοσιεύσεως της στην εφημερίδα της Κυβερνήσεως (άρθρο 37 Ν. 3200/55). Από τις διατάξεις αυτής της απόφασης δεν προκαλείται δαπάνη σε βάρος του Κρατικού Προϋπολογισμού.

Η απόφαση αυτή να δημοσιευθεί στην Εφημερίδα της Κυβερνήσεως.

Λαμία, 13 Νοεμβρίου 2001

Με εντολή Γενικού Γραμματέα Περιφέρειας
Ο Διευθυντής Δασών Ν. Φθιώτιδας κ.α.α.
Π. ΑΠΟΣΤΟΛΟΠΟΥΛΟΣ

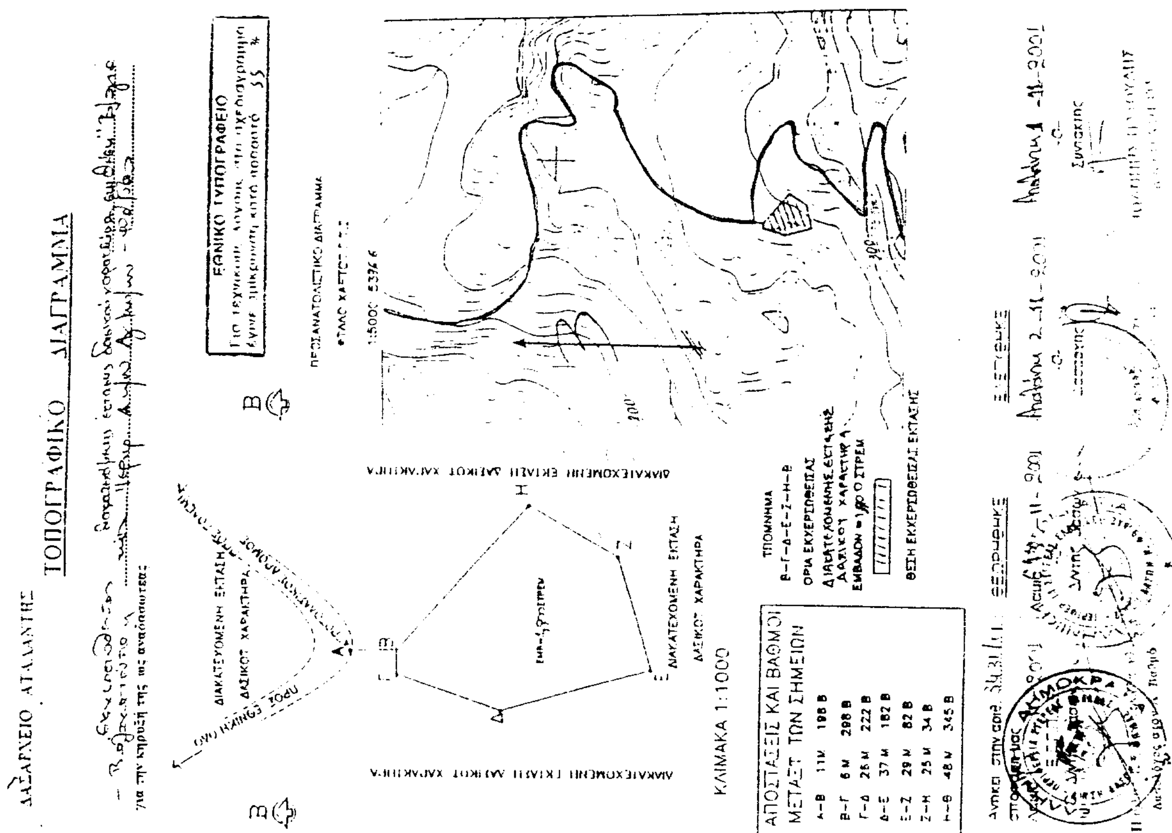

Αριθ. Τ.7919 οικ. (4)

Επικύρωση καθορισμού οριογραμμής ρέμματος που βρίσκεται στο ΣΥΝ. ΤΟΥΜΠΑΣ ΔΗΜΟΥ ΕΥΡΩΠΟΥ.

Ο ΝΟΜΑΡΧΗΣ ΚΙΛΚΙΣ

Έχοντας υπόψη:

1. Τις διατάξεις του άρθρου 6 του Ν. 880/79 περί καθορισμού των οριογραμμών ρεμμάτων.

2. Τις διατάξεις του Π.Δ. 183/9/5.6.86 για μεταβίβαση αρμοδιοτήτων στους Νομάρχες.

3. Την με αριθ. ΤΥ 7550/6.11.2001 Απόφαση της Δ.Τ.Υ. Ν. ΚΙΛΚΙΣ και το συνοδευτικό τοπογραφικό διάγραμμα με την οποία έγινε καθορισμός της οριογραμμής του ρέμματος που βρίσκεται σε τμήμα αυτού και με στοιχεία:

Α (Σ1 έως Σ.54)

Β (Σ1 έως Σ.16)

Γ (Σ1 έως Σ.10), αποφασίζουμε:


Επικυρώνουμε το τοπογραφικό Διάγραμμα που συνοδεύει την με αριθ. απόφαση της Δ.Τ.Υ. Ν. ΚΙΛΚΙΣ με την οποία καθορίζεται η οριογραμμή σε τμήμα του ρέμματος που βρίσκεται στο ΣΥΝ. ΤΟΥΜΠΑΣ ΔΗΜΟΥ ΕΥΡΩΠΟΥ.

Η απόφαση αυτή να δημοσιευθεί στο φύλλο Εφημερίδας της Κυβερνήσεως.

Κιλκίς, 15 Νοεμβρίου 2001

Ο Νομάρχης

ΘΕΟΔΩΡΟΣ ΠΑΡΑΣΤΑΤΙΔΗΣ

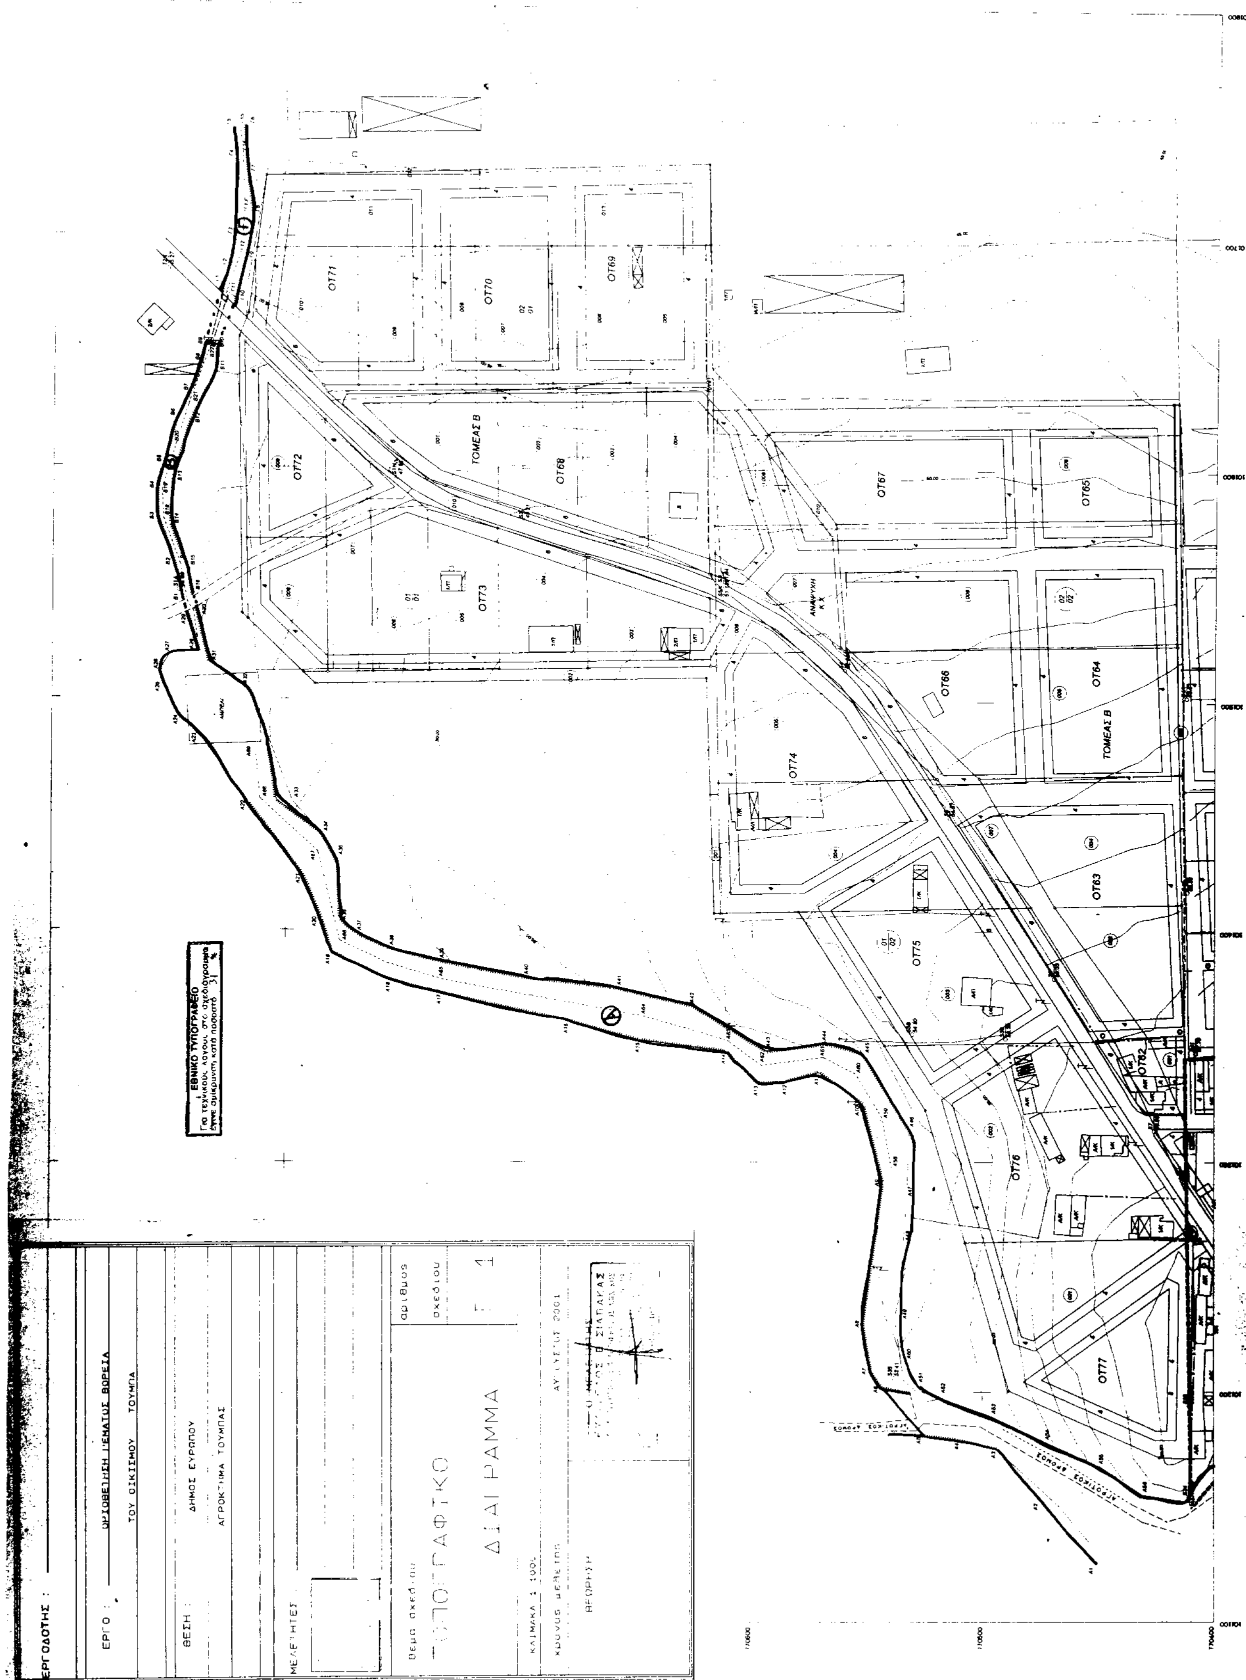

ΕΡΓΟΔΟΤΗΣ :
ΕΡΓΟ :
ΘΕΣΗ :
ΜΕΛΕΤΗΤΕΣ
ΤΟΠΟΓΡΑΦΙΚΟ
ΔΙΑΓΡΑΜΜΑ
ΟΤ63
ΟΤ64
ΟΤ65
ΟΤ66
ΟΤ67
ΟΤ68
ΟΤ69
ΟΤ70
ΟΤ71
ΟΤ72
ΟΤ73
ΟΤ74
ΟΤ75
ΟΤ76
ΟΤ77
ΤΟΜΕΑΣ Β

Αριθ. 5074 (5)

Αναγνώριση ιδιωτικής παρόδου της οδού Θερμοπυλών ότι υπάρχει πρίν από το 1923 στον Αμπελώνα Ν. Λάρισας.

Ο ΝΟΜΑΡΧΗΣ ΛΑΡΙΣΑΣ

Έχοντας υπόψη τις διατάξεις:

1. Της παρ. 4 του αρθ. 20 του από 17.7.1923 Ν.Δ/τος «Περί σχεδίων πόλεων, κωμών και συνοικισμών του Κράτους και ανεγέρσεως αυτών».

2. Του Ν. 3200/1955 «Περί Διοικητικής Αποκεντρώσεως» όπως έχει συμπληρωθεί και τροποποιηθεί μεταγενέστερα με το 532/70 Ν.Δ.

3. Του 712/70 Β.Δ. «Περί καθορισμού των διατηρουμένων υπέρ του Υπουργού Δημοσίων Έργων αρμοδιοτήτων» που εκδόθηκε σε εκτέλεση του 532/70 Ν.Δ. όπως αυτά τροποποιήθηκαν και συμπληρώθηκαν με τα 677/71 και 198/72 Β.Δ/τα.

4. Την 5074/29.8.01 εισήγηση του Πολεοδομικού Γραφείου Τυρνάβου με την οποία ζητά την έκδοση Απόφασης για την πάροδο της οδού Θερμοπυλών που έχει σχηματισθεί πριν από το έτος 1923.

5. Τους ακόλουθους τίτλους ιδιοκτησίας στους οποίους αναφέρεται η υπόψη πάροδος:

α) Πωλητήριο 13921/23.10.62 του συμβολ. Λαρίσης Ιωαν. Τζίκα.

β) Πωλητήριο 3926/16.11.1919 του συμβολ. Τυρνάβου Ιωαν. Λακέρδα.

6. Την 2475/1.6.01 βεβαίωση του Δήμου Αμπελώνα ότι η πάροδος αυτή προϋπήρχε του έτους 1923.

7. Την 14/64/27.10.01 γνωμοδότηση του ΣΧΟΠ Ν. Λάρισας.

8. Το γεγονός ότι από τις διατάξεις αυτής της απόφασης δεν προκαλείται δαπάνη σε βάρος του κρατικού προϋπολογισμού και του προϋπολογισμού του οικείου Ο.Τ.Α., αποφασίζουμε:


Αναγνωρίζουμε ότι η αδιέξοδος πάροδος οδού Θερμοπυλών που έχει σχηματισθεί με ιδιωτική πρωτοβουλία προϋπήρχε του από 17.7.1923 Ν.Δ/τος μετά την ισχύ του οποίου δεν έγινε καμιά αύξηση του αρχικού κοινόχρηστου χώρου.

Η ανωτέρω πάροδος βρίσκεται μέσα στο εγκεκριμένο σχέδιο Αμπελώνα στο Ο.Τ. 59 όπως φαίνεται ειδικότερα στο συνημμένο τοπογραφικό διάγραμμα του τοπ/φου μηχ/κού Νικολάου Τζαφέτα που έχει θεωρηθεί από το Πολεοδομικό γραφείο Τυρνάβου.

Η απόφαση αυτή να δημοσιευθεί στην Εφημερίδα της Κυβερνήσεως.

Λάρισα, 7 Νοεμβρίου 2001

Ο Νομάρχης
ΙΩΑΝΝΗΣ ΦΛΩΡΟΣ

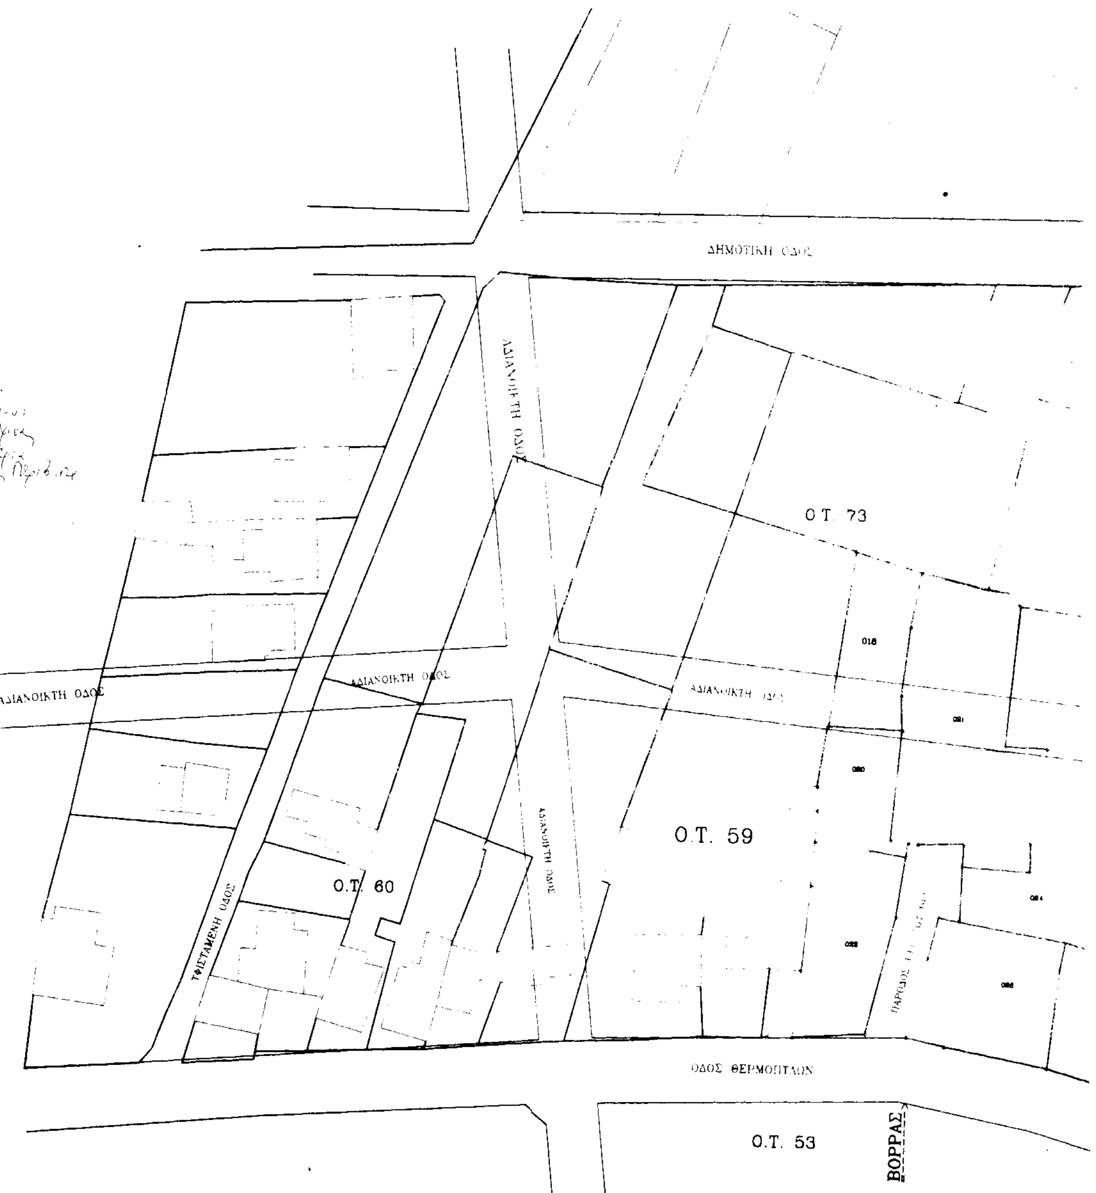

ΦΕΡΟΜΕΝΟΙ ΙΔΙΟΚΤΗΤΕΣ


α/α	ΟΝΟΜΑΤΕΠΩΝΥΜΟ	ΔΙΕΥΘΥΝΣΗ
018	ΚΟΙΜΑΣ ΙΩΑΝΝΗΣ	ΑΜΠΕΛΩΝΑΣ
020	ΚΟΙΜΑΣ ΑΝΑΣΤΑΣΙΟΣ	ΑΜΠΕΛΩΝΑΣ
020	ΚΟΙΜΑΣ ΠΕΤΡΟΣ	ΑΜΠΕΛΩΝΑΣ
022	ΚΟΙΜΑΣ ΙΩΑΝΝΗΣ	ΑΜΠΕΛΩΝΑΣ
021	ΓΚΑΜΠΕΤΑΣ ΜΙΧΑΗΛ	ΑΜΠΕΛΩΝΑΣ
021	ΓΚΑΜΠΕΤΑΣ ΙΩΑΝΝΗΣ	ΑΜΠΕΛΩΝΑΣ
024	ΚΑΡΑΙΣΚΟΣ ΘΕΟΔΩΡΟΣ	ΑΜΠΕΛΩΝΑΣ
025	ΚΟΛΟΚΟΤΡΩΝΗΣ ΚΩΝ/ΝΟΣ	ΑΜΠΕΛΩΝΑΣ

ΕΡΓΟ	ΑΝΑΓΝΩΡΙΣΗ ΥΦΙΣΤΑΜΕΝΗΣ ΠΡΟ ΤΟΥ 1923 ΟΔΟΥ
ΕΡΓΟΔΟΤΗΣ	ΚΟΙΜΑΣ ΙΩΑΝΝΗΣ
ΘΕΣΗ ΕΡΓΟΥ	ΠΑΡΟΔΟΣ ΟΔΟΥ ΘΕΡΜΟΠΥΛΩΝ Ο.Τ. 59 ΑΜΠΕΛΩΝΑΣ ΛΑΡΙΣΑΣ
ΜΕΛΕΤΗΤΕΣ	ΤΖΑΦΕΤΑΣ ΝΙΚΟΛΑΟΣ ΤΟΠΟΓΡΑΦΟΣ ΜΗΧΑΝΙΚΟΣ / ΚΑΡΑΚΩΣΤΑΣ ΜΙΧΑΗΛ Αρχιτέκτων με βαθμό Α'
ΣΥΝΤΑΞΑΣ	ΤΖΑΦΕΤΑΣ ΝΙΚΟΛΑΟΣ ΤΟΠΟΓΡΑΦΟΣ ΜΗΧΑΝΙΚΟΣ
ΘΕΜΑ ΣΧΕΔΙΟΥ	ΤΟΠΟΓΡΑΦΙΚΟ ΔΙΑΓΡΑΜΜΑ ΟΙΚΟΔΟΜΙΚΟΥ ΤΕΤΡΑΓΩΝΟΥ ΑΠΟΣΠΑΣΜΑ ΣΧΕΔΙΟΥ ΠΟΛΗΣ

ΚΛΙΜΑΚΕΣ	ΧΡΟΝΟΣ ΜΕΛΕΤΗΣ	ΑΡ. ΣΧΕΔΙΟΥ
1:500	ΜΑΡΤΙΟΣ 2001	Τ1

ΥΠΟΓΡΑΦΗ - ΣΦΡΑΓΙΔΑ ΜΕΛΕΤΗΤΗ	ΘΕΩΡΗΣΗ ΥΠΗΡΕΣΙΑΣ
ΝΙΚΟΛΑΟΣ ΜΙΧ. ΤΖΑΦΕΤΑΣ ΔΙΠΛ. ΑΓΡΟΝ. ΤΟΠΟΓΡΑΦΟΣ ΜΗΧΑΝΙΚΟΣ Α.Π.Θ. ΜΕΛΟΣ Τ.Ε.Ε. ΑΡΙΘΜΟΣ ΜΗΤΡΩΟΥ 20573 ΛΑΡΙΣΑ, ΚΟΥΜΟΥΝΔΟΥΡΟΥ 5 ΤΗΛ. 25876 ΤΥΡΝΑΒΟΣ, ΚΑΡΑΓΑΝ ΑΡΙΘ. 14 ΤΗΛ. 22321-22...	...ΠΡΑΞΗ 14/22-10-2001 Εγκρίνεται ... σύμφωνα με την εισήγηση ... Ο Πρόεδρος

Συνεδρίαση αρ. 5074/...-11-01 ... 28-8-2001 ... 837/2001

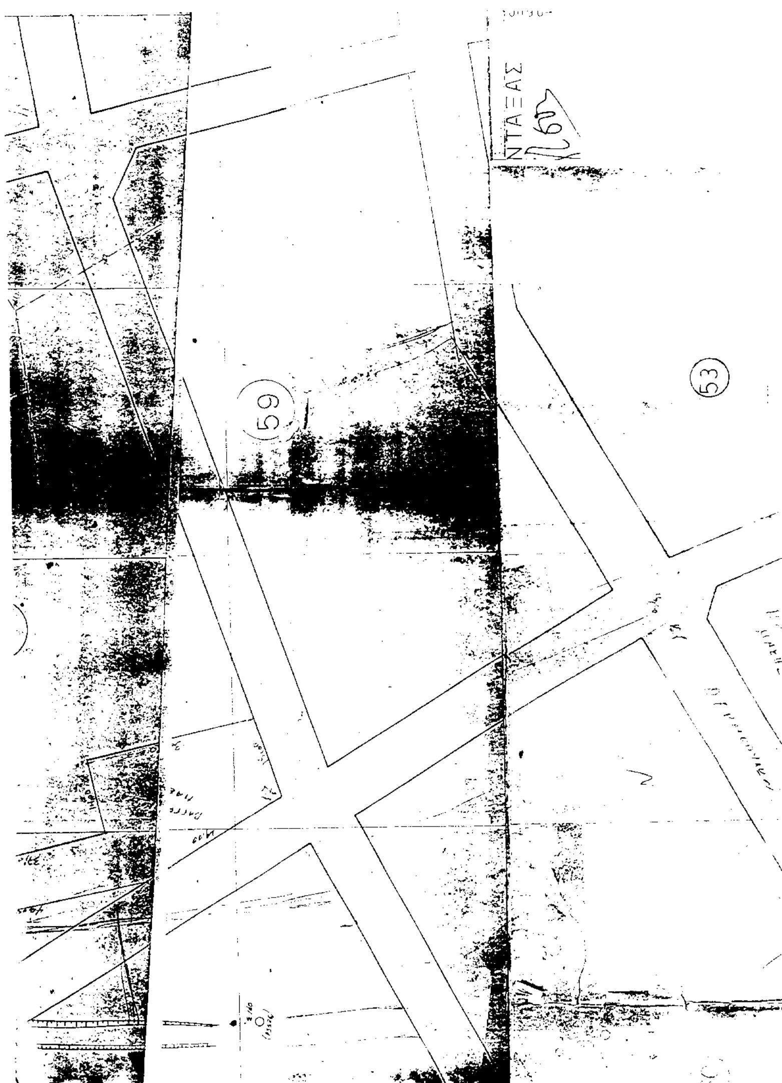

ΕΘΝΙΚΟ ΤΥΠΟΓΡΑΦΕΙΟ
Για τεχνικούς λόγους, στο σχεδιάγραμμα έγινε σμίκρυνση κατά ποσοστό 36 %

